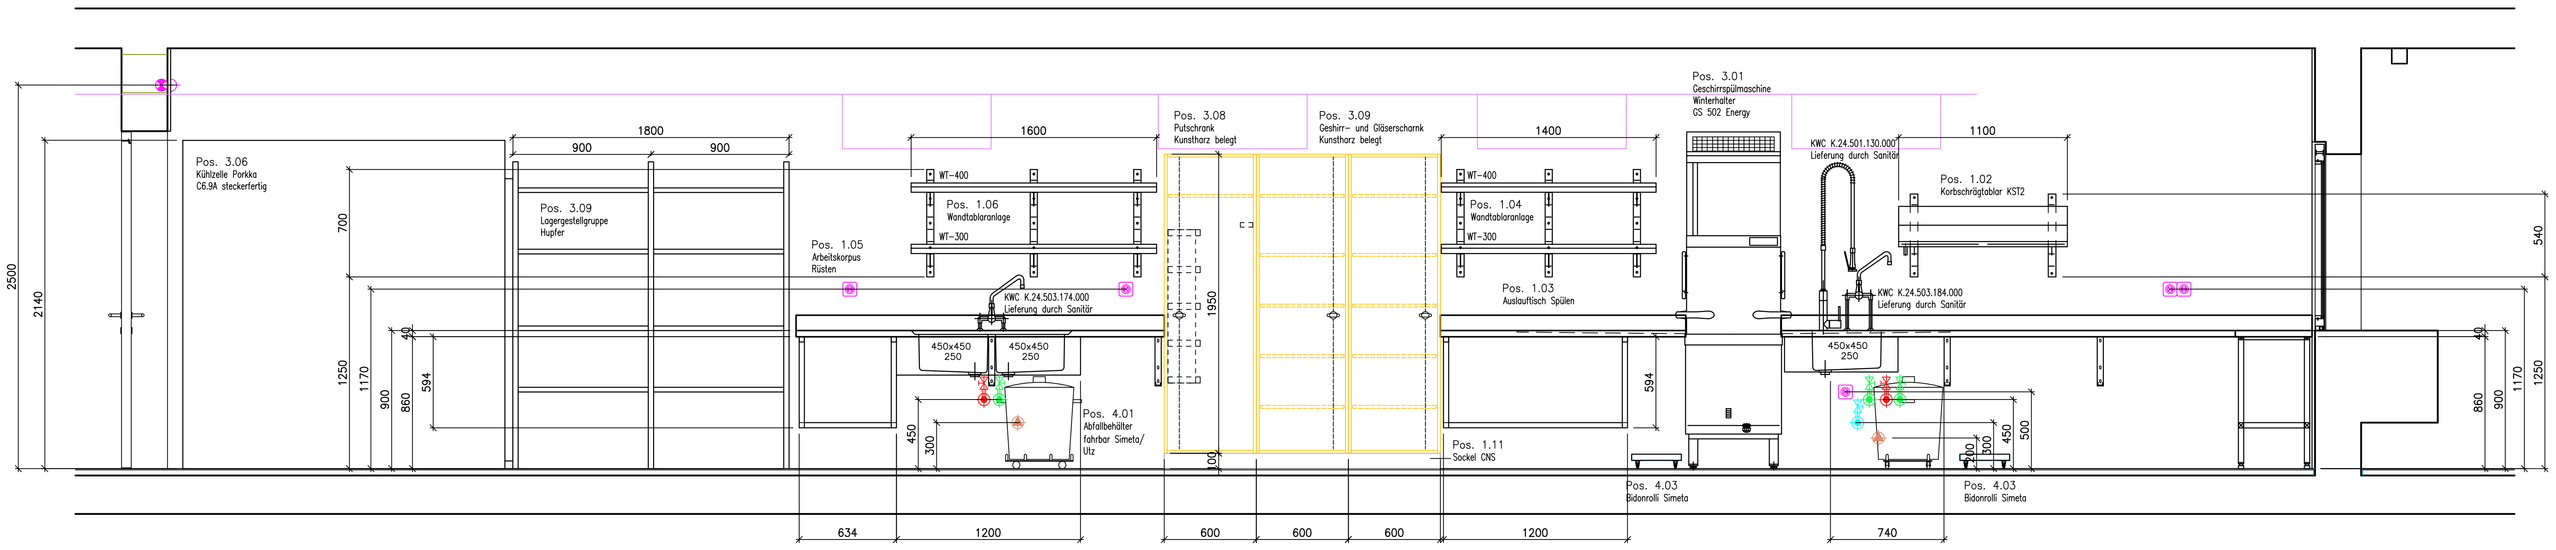

Ansicht A

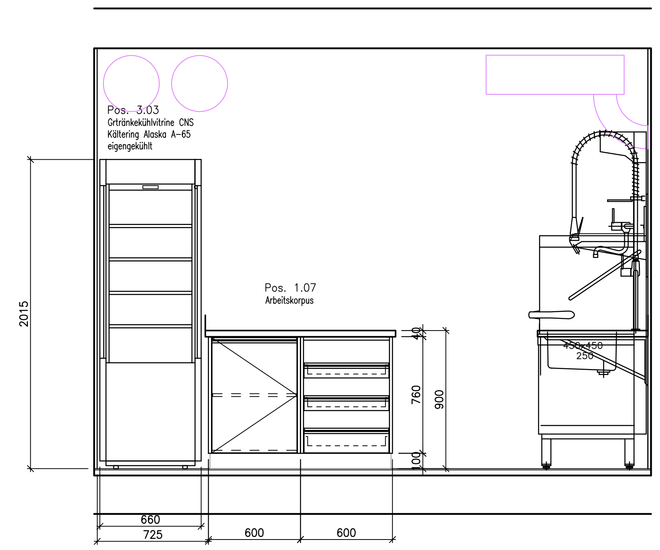

Ansicht B

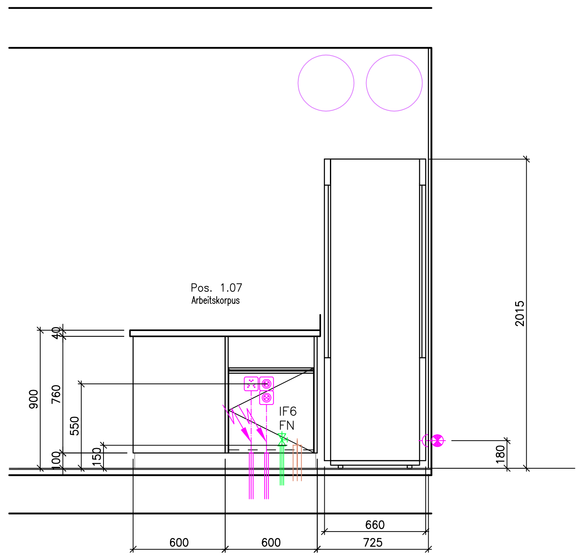

Ansicht C

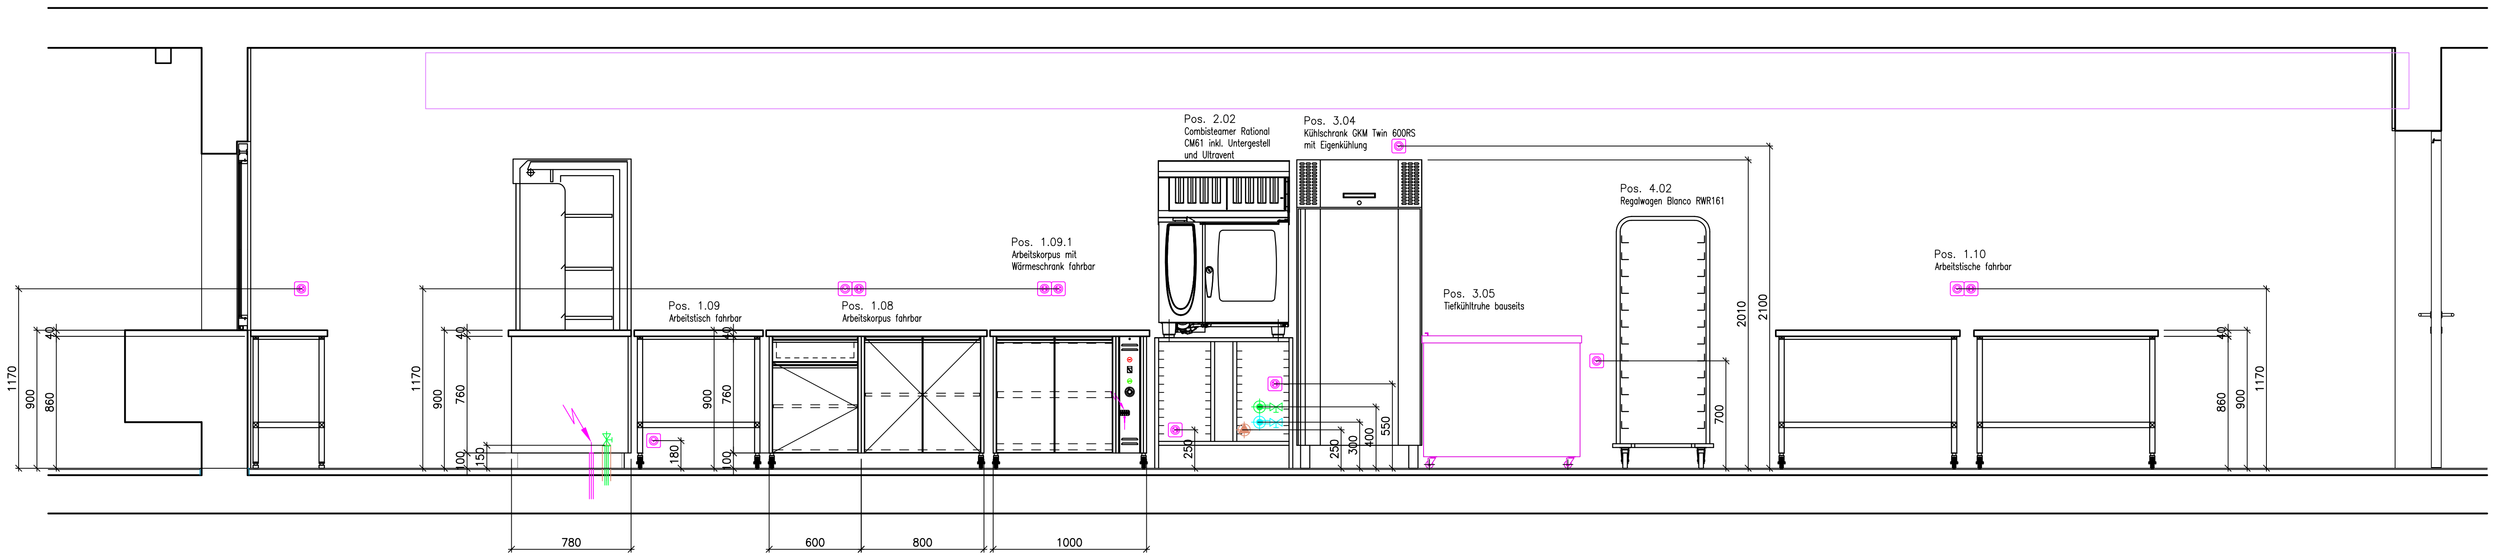

Ansicht D

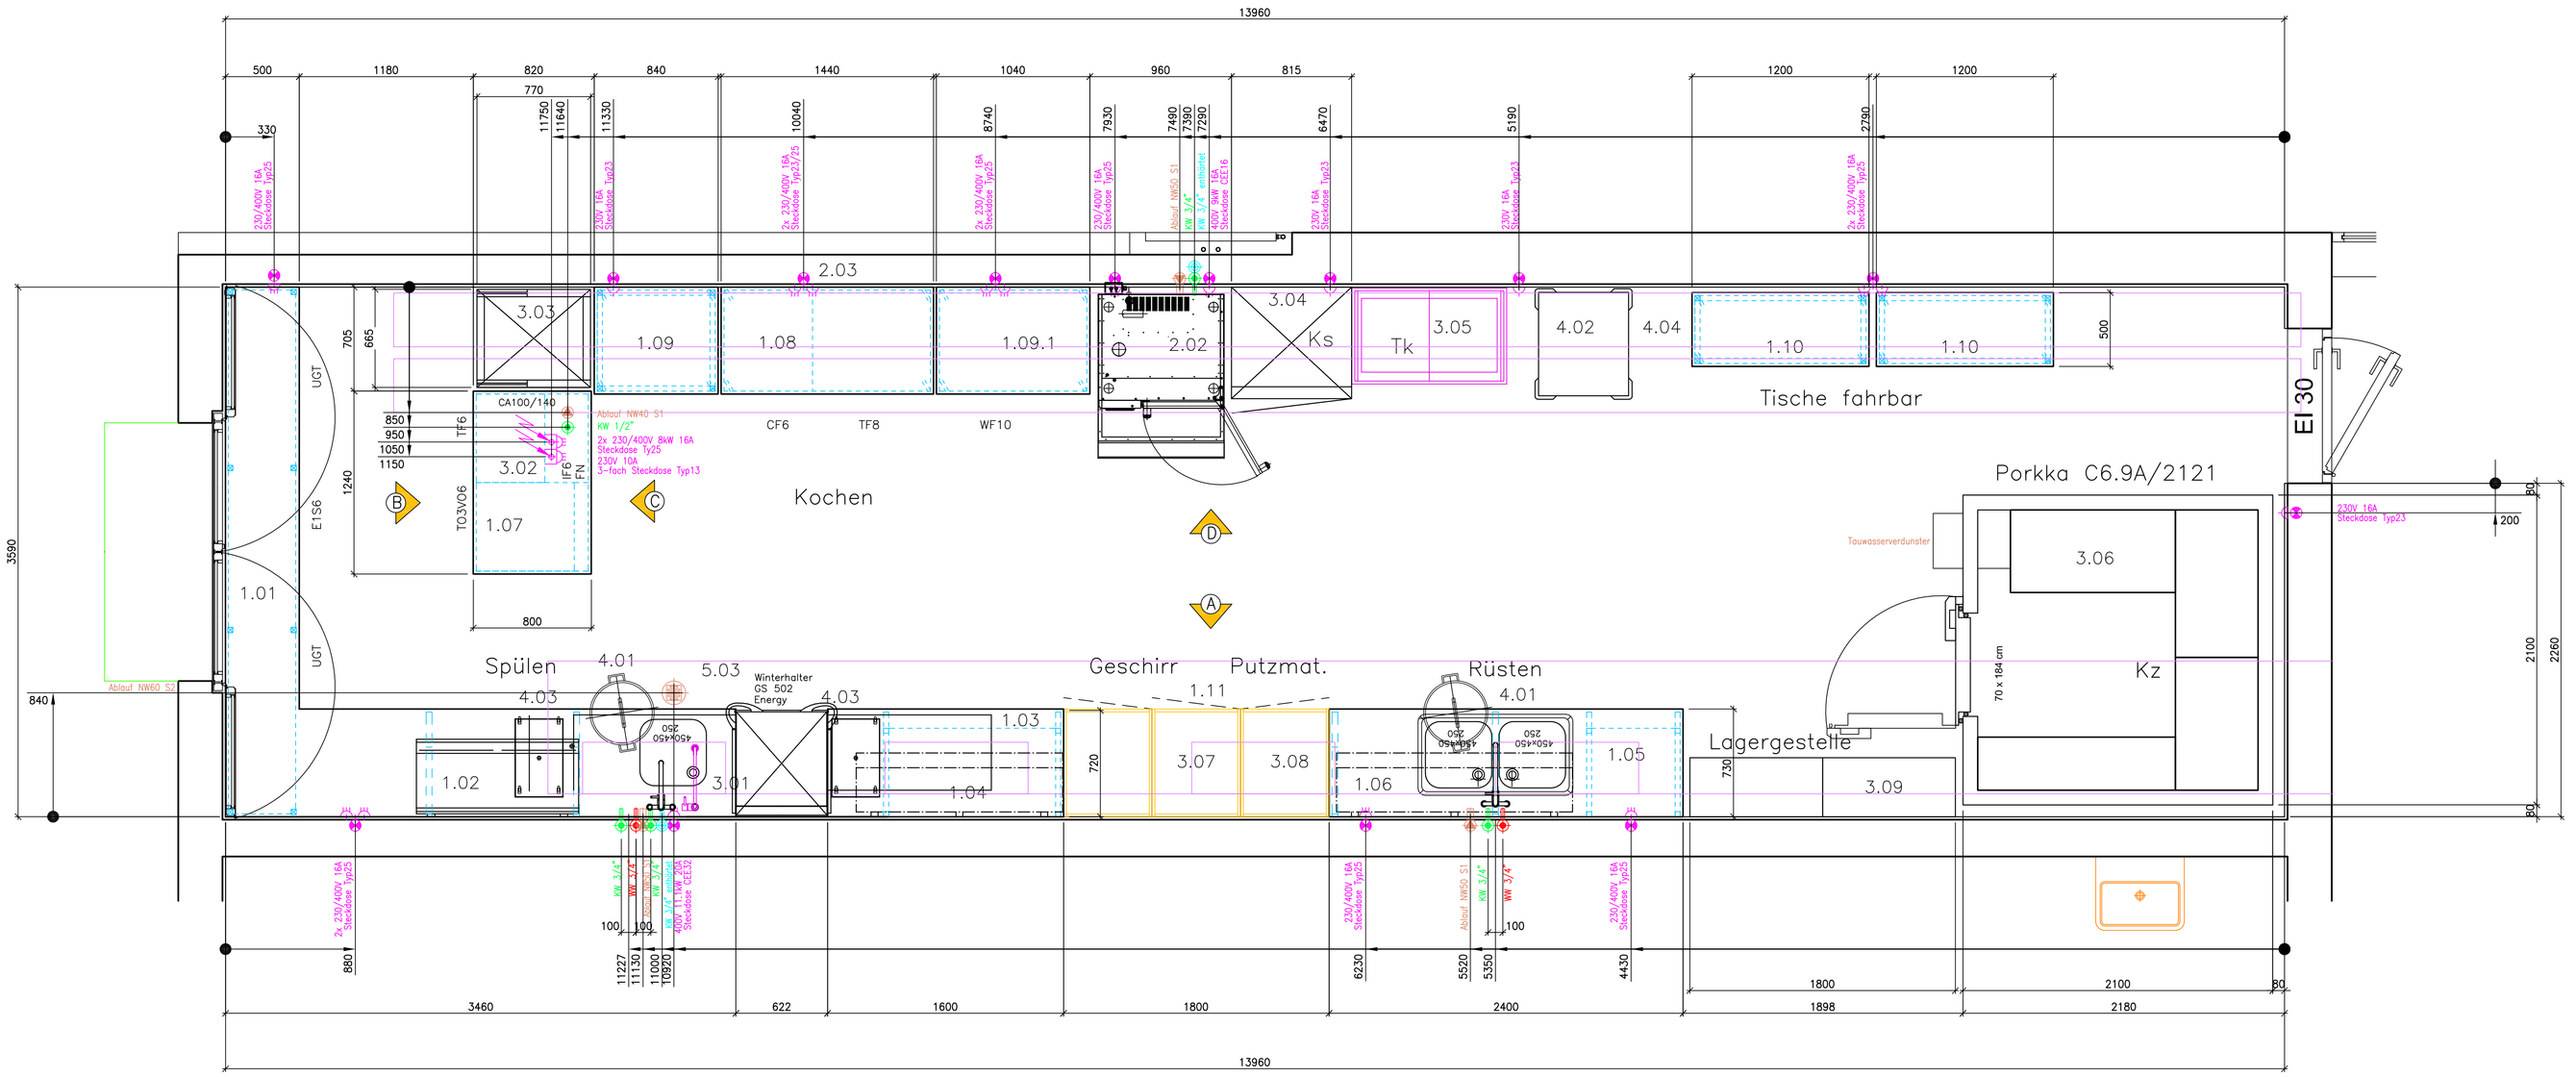

Die alte Zeichnungsnummer ist: 2045

Legende

1.01	Ausgabe / Geschirr-Rückgabe
1.02	Korbschrägablar
1.03	Auslauftisch
1.04	Wandtablaranlage
1.05	Rüsten / Plonge
1.06	Wandtablaranlage
1.07	Arbeitskorpus
1.08	Arbeitskorpus fahrbar
1.09	Arbeitstisch fahrbar
1.09.1	Arbeitskorpus mit Wärmeschrank fahrbar
1.10	2 Arbeitstische fahrbar
1.11	CNS Sockel zu Hochschrankanlage
2.01	
2.02	Combisteamer 6 x GN 1/1
3.01	Geschirrwaschmaschine
3.02	Kaffeemaschine
3.03	Getränkevitrine
3.04	Kühlschrank
3.05	Tiefkühltruhe bauseitig
3.06	Kühlzelle
3.07	Geschirr- Gläserschrank
3.08	Putzschrank
3.09	Lagerregale
4.01	Abfallrolli
4.02	GN-Rolli
4.03	Bidonrolli
4.04	Geschirrkorbrolli
5.03	Bodenablauf baus.

Elektro-Installationen

- DA = Direktanschluss
  Kabel min. 1,5 m vorstehend
- Steckdose 230V
- Steckdose 400V
- KA Elektrozuleitung auf Tableau der Kältezentrale führen
  Kabel min. 1m vorstehend

Alle Elektro-Apparate sind SEV geprüft
Geräte über 10A mit allpoliger Trennung von min. 3mm. Potenzialausgleich und zusätzliche Hauptschalter sind den örtlichen Vorschriften entsprechend, durch den Elektriker zu installieren

Sanitär-Installationen

- Kaltwasser
- Warmwasser
- Kaltwasser enthärtet
- Kaltwasser Osmose
- Ablauf
- S1 Siphon im Unterbau
- S2 Siphon unter Boden
- S3 Ablauf NW40, mit Ovaltrichter ab fertig Boden
  Siphon bauseits unter Boden oder unter Decke.
  ACHTUNG: Tropfwasserauslauf darf nicht fest angeschlossen werden. (Rohrunterbrechung ist Vorschrift !!)

Kälte-Installationen

- Kälteleitung
- Kältemittel +Kühlung = R134a
- Kältemittel -Kühlung = R404A
- VT = Verdampfungstemperatur
- K1) Thermostat mit Abtauung installiert
  Magnet-und Expansionsventil - bauseits
- K2) steckerfertig installiert
  Cu-Kälterohr ca 0,8m ab fertig Boden od. Wand

Sämtliche Masse sind Fertigmasse inkl. Putz + Plättli (Angaben in mm)!
Alle Installationen sind nach den örtlichen Vorschriften auszuführen!
Für Elektro-Apparate über 10 A sind Potentialausgleich und zusätzliche Hauptschalter bauseits durch die Elektrofirma zu installieren.
Sanitärzuleitungen sind bauseits mit Hauptsperrventilen zu versehen!
Anschluss der Apparate nach Vorschrift der Hersteller!

Änderung B:	ms	17.03.10	OKM neu Winterhalter GS 502 Energy / Maschine 300 mm nach links geschoben
Änderung A:	ms	11.03.10	Ablufthauben entfallen

Sportausbildungszentrum Mülimatt, Windisch
ARIGON Zürich
Kücheneinrichtung

Installationsplan Grundriss + Ansichten

Planformat: A0 | Visum / Datum
Massstab: 1:20 | Gezeichnet: mr 6.11.08
Geprüft:

Diese Zeichnung ist unser geistiges Eigentum und darf ohne unsere Zustimmung weder vervielfältigt noch dritten Personen zugänglich gemacht werden. (Urheberrecht)

simeta.ch
5524 Niederwil AG
Grossküchen-Anlagen
Tel. 056 618 33 33
www.simeta.ch
Fax. 056 618 33 34
mail@simeta.ch

SN/Auftrag: | SN LE: | SN RE:

Objekt- / Plan-Nr.: B 2006-092-010 | Index: S-4749

Abgr.: L:\02_Objekte\[02006092_Sportanlage_Mülimatt_Brugg]\04_CAD_Pläne\[02_Ausführung]\[02006092]0